


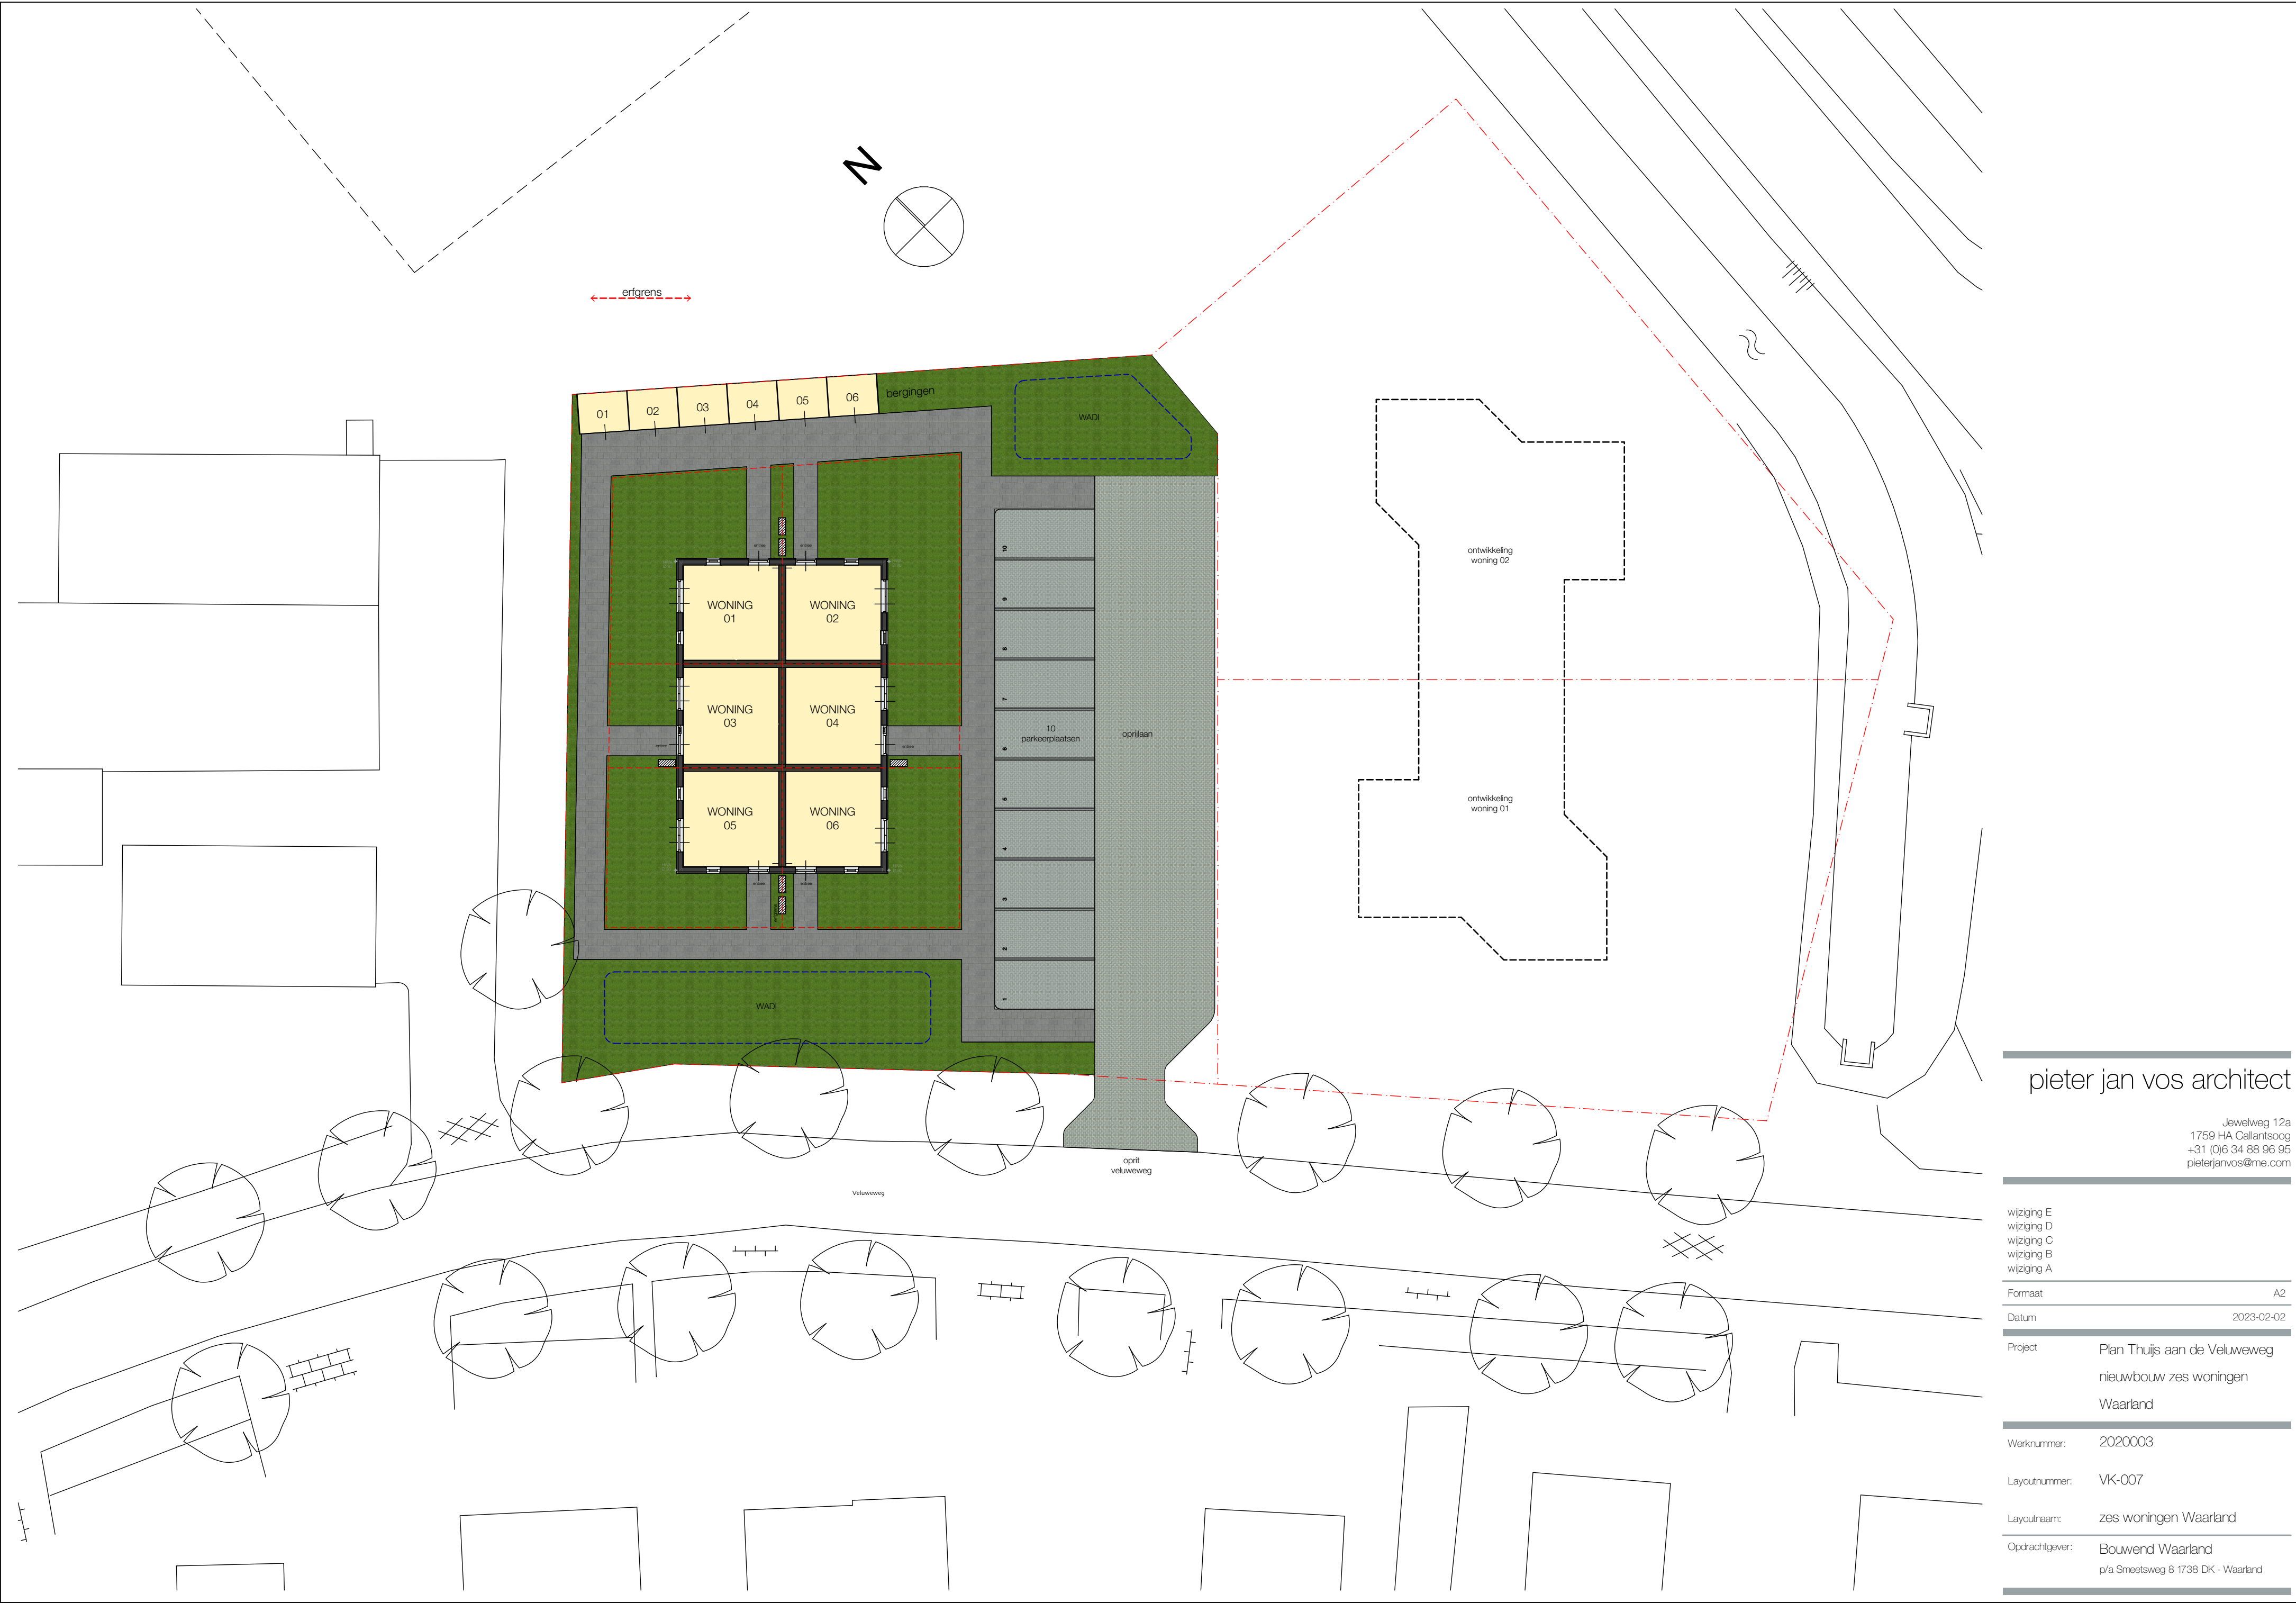

pieter jan vos architect

Jewelweg 12a
1759 HA Callantsoog
+31 (0)6 34 88 96 95
pieterjanvos@me.com

wijziging E
wijziging D
wijziging C
wijziging B
wijziging A

Formaat A2

Datum 2023-02-02

Project Plan Thuijs aan de Veluwe
nieuwbouw zes woningen
Waarland

Werknummer: 2020003

Layoutnummer: VK-007

Layoutnaam: zes woningen Waarland

Opdrachtgever: Bouwend Waarland
p/a Smeetsweg 8 1738 DK - Waarland